



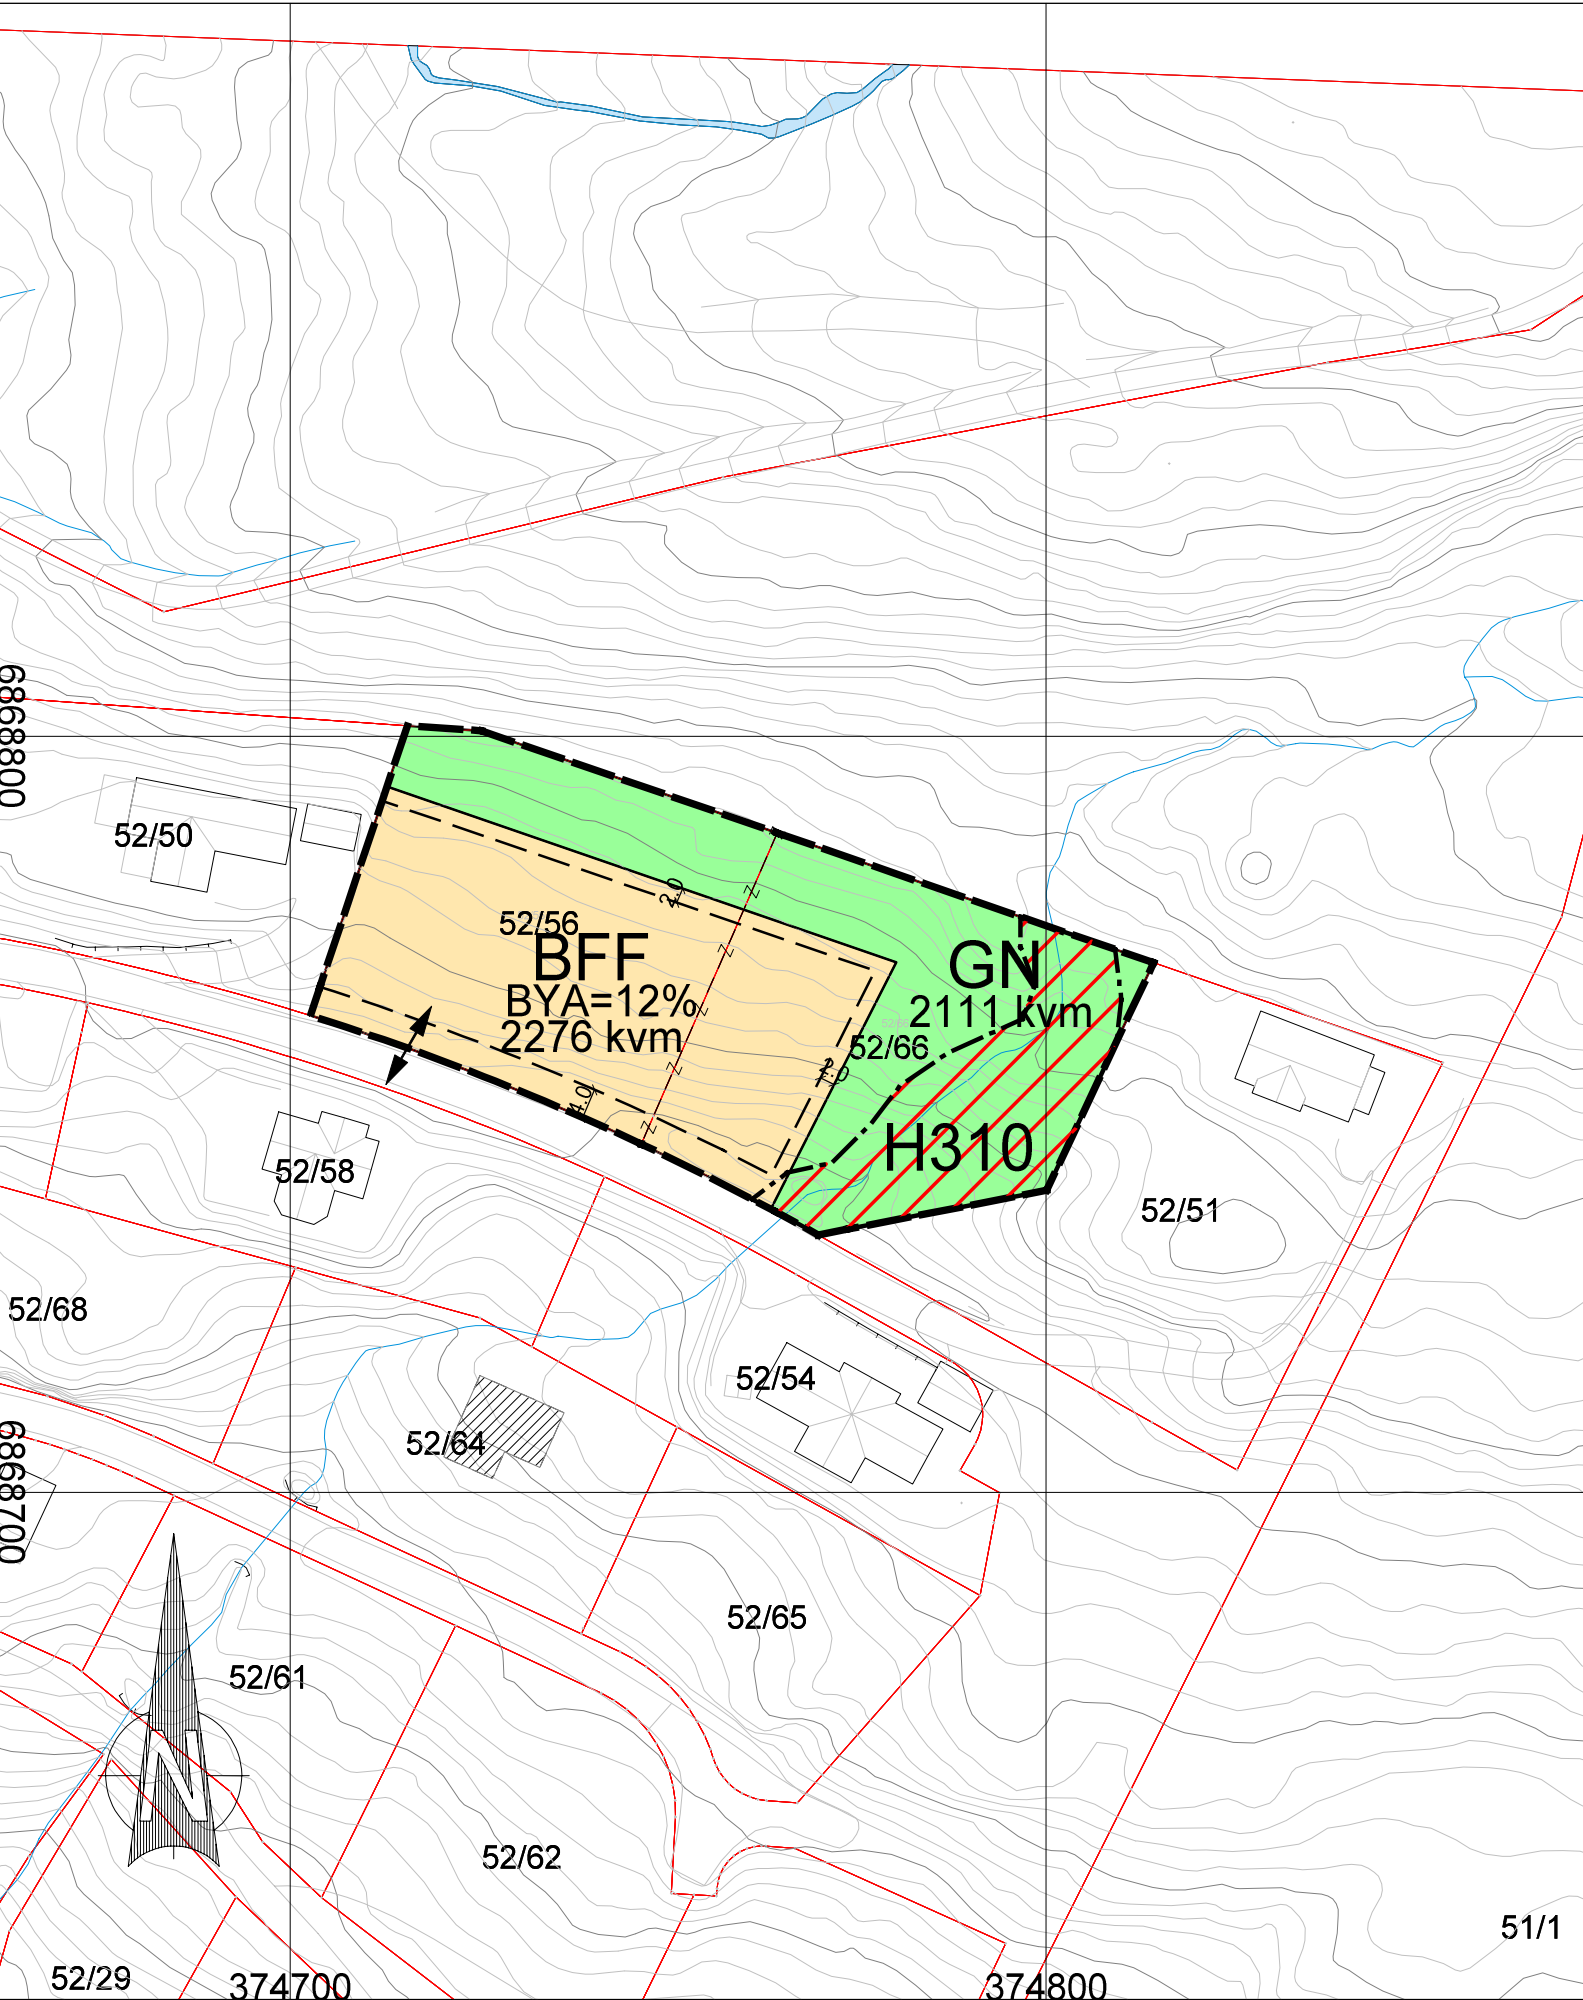

TEGNFORKLARING

- Bebyggelse og anlegg (PBL § 12-5, nr. 1)
- BFF** Fritidsbebyggelse - frittliggende
- Grønnstruktur (PBL § 12-5, nr. 3)
- GN** Naturområde - grønnstruktur
- Hensynssoner (PBL § 12-6)
- H310** Ras- og skredfare
- Linjesymbol
- Plangrense
 - Formålsgrense
 - Regulert tomtegrense
 - Eiendomsgrense som skal oppheve
 - Byggegrense
 - Måle og avstandslinje
 - Faregrense
- Punktsymbol
- Avkjørsel-både inn og utkjøring

MÅLESTOKK 1:1000
ARK: A3
EKVIDISTANSE: 1 METER
KARTGRUNNLAG: EUREF89 SONE 32
HØYDEREFERANSE: NN2000
DATO: 29.08.23

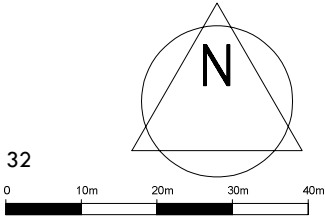

REGULERINGSENDRING FOR DEL AV "REGULERINGSPLAN FOR GNR. 52 BNR. 1 - DYBEVOLL HYTTEFELT - STRYN KOMUNE"

SAKSBEHANDLING IFLG. PLAN- OG BYGNINGSLOVEN	SAKSNR	DATO	SIGN
Kunngjøring oppstart			
1. gangs behandling i det faste utvalget for plansaker			
Offentlig ettersyn fra til			
2. gangs behandling i det faste utvalget for plansaker			
Kommunestyrets vedtak:			
PLANEN UTARBEIDET AV:	SAKSNR	TEGNNR.	SAKSBEH
	23152	bbl	001

