


LEDIGE TOMTER BRULANDSSTRANDA



LEDIG
TOMT NR. 15

Vegen er ikkje bygd

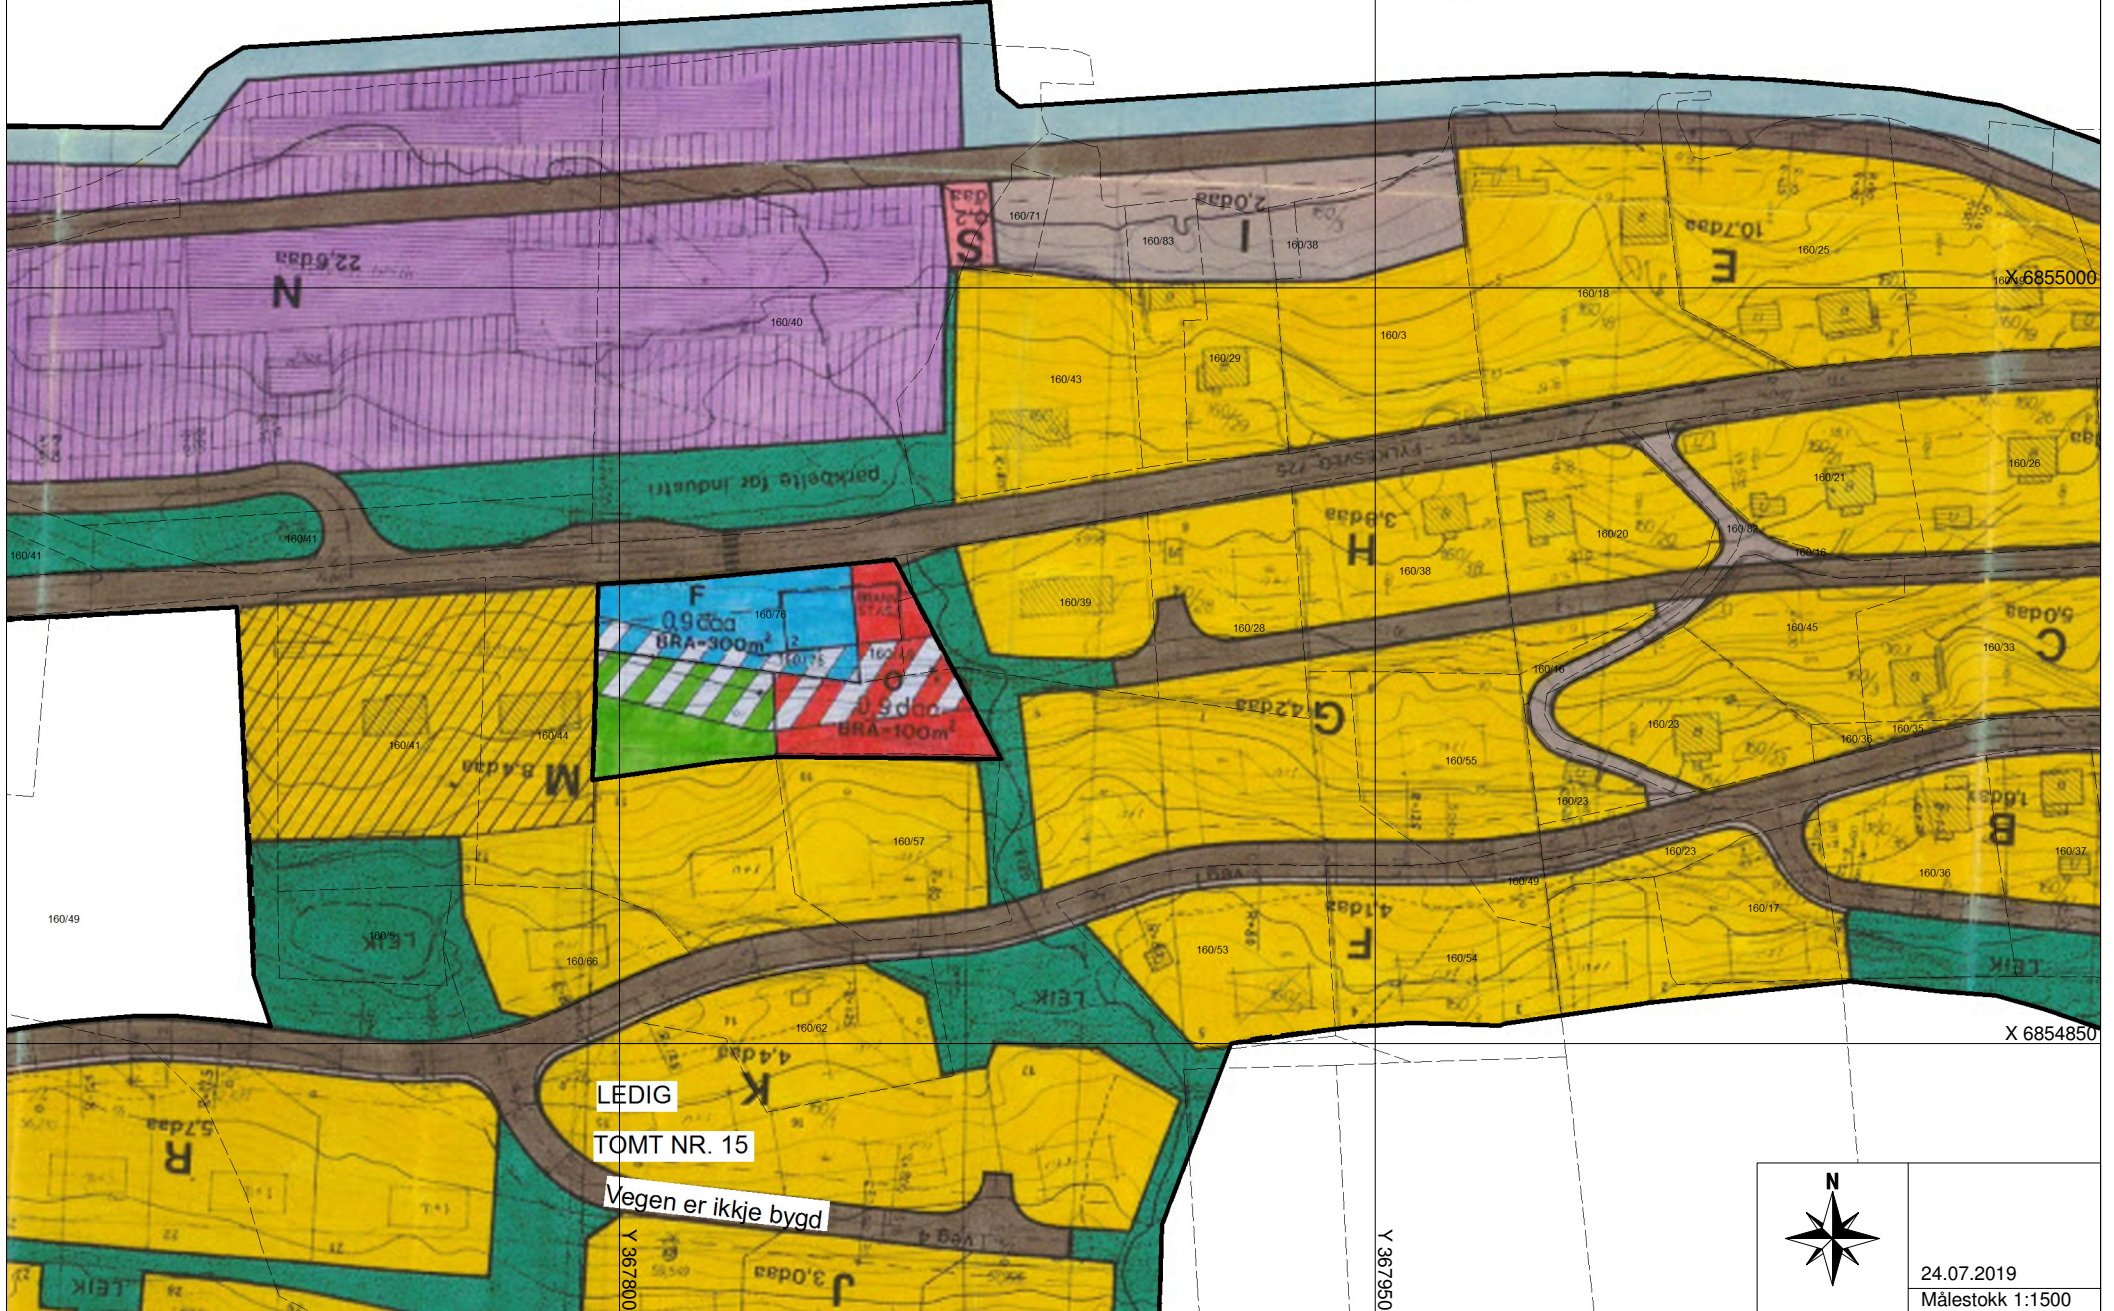

24.07.2019
Målestokk 1:1500